

FREIRAUMKONZEPT


ENNIGERLOH BEGEGNUNGSRaum



LEHNSTUHL



BALANCIEREN
FALLEN
HANGELN

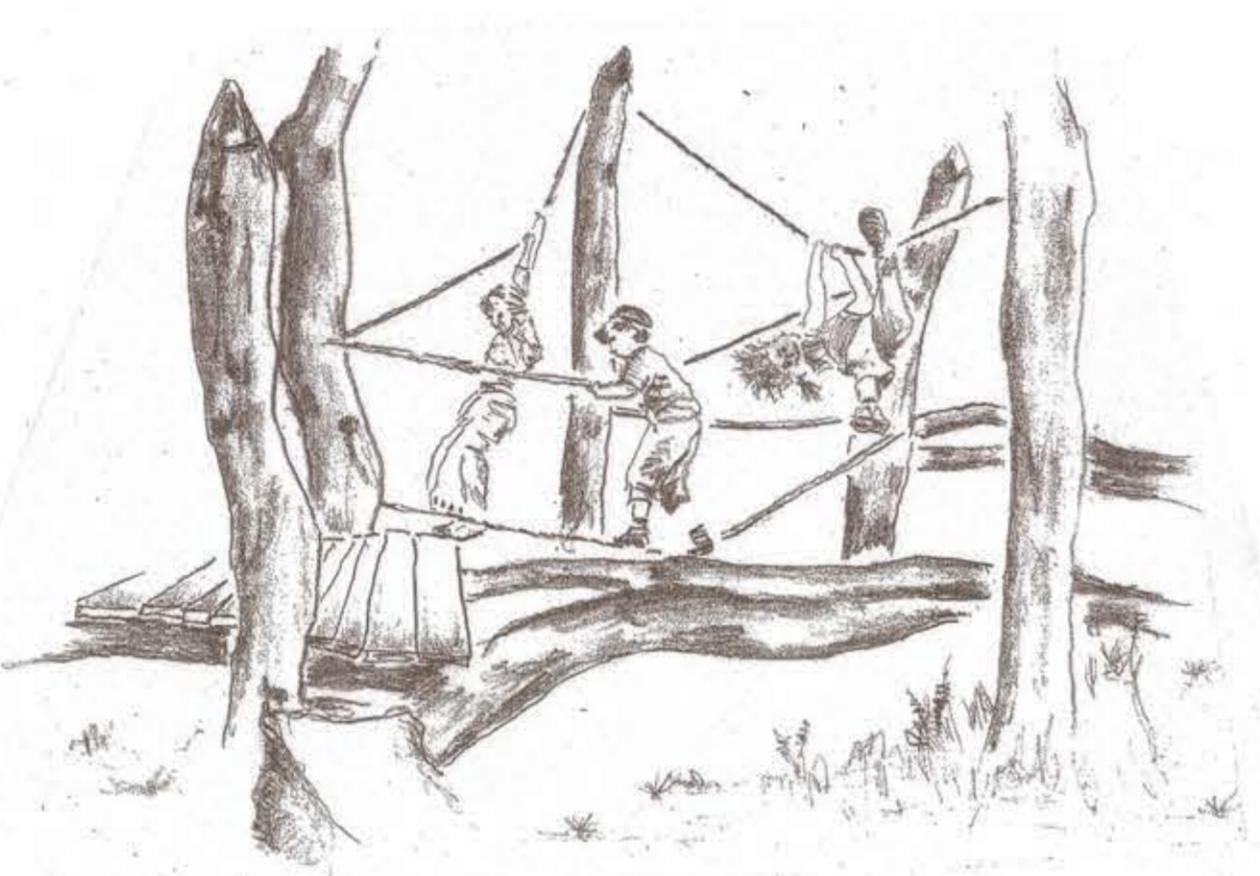

FLIEGEN



- 1 HÜTELDÖRF
- 2 ZUKÜNFTIGE STELLFLÄCHEN FÜR SCHAUKEL, WIPPE ...
- 3 STUFEARECK (VORHANDEN)
- 4 TURMKOMBINATION MIT TÜRSTEIG (VORH.) MIT SANDSEE
- 5 STÄMME-MICADO ÜBER DER PLATTALE
- 6 HANGELBRÜCKE AM HÜGEL
- 7 FELSSTUFE
- 8 JULIUS TREFF MIT FELSSTUFE, ÜBERDACHTER HÖTTE UND FERGOLA
- 9 RÖHREN TELEFON
- 10 HAUKBÜDDE IM HÜGEL
- 11 RAUMKAPSEL - KARUSSELL - BEHINDERTELENGEBIET
- 12 SIEBELANDSCHAFT IN KIEFERNWÄLDCHEN
- 13 WASSERSPIEL MIT TÜPPE UNTERFAHREBAREN MATSCHIGCH, FEISEL UND KIES
- 14 HOLZSTEG MIT AUSSICHTSSTREIF FÜR ROLLIS
- 15 NESTSCHAUKEL ~ BEHINDERTELENGEBIET
- 16 SEILGARTEN
- 17 BAUMHAUS MIT HOLZTERRASSE
- 18 STREU UND LAGERN IN SCHATTEN MIT TISCHEN UND BÄNKEN

LEGENDE

- Baum vorhanden
- Baum geplant
- Hecke geschritten
- Hecke freiwachsend
- Gehölze / Kleinsträucher
- Wiese / Kräuterrasen
- Rasen / Schotterrasen
- Stauden
- Tischbänke
- Wasser
- Mauer / Trockenmauer
- Weg
- Holzbohlen
- Baumstamm
- Bodenmodellierung
- Böschung
- Treppe
- Podeste
- Seile / Netze



"WAS EINFACH SCHÖN WÄRE
WÄRE EINE SITZFLÄCHE ...
... WO MAN EINFRACH AUCH
WAS MITBRINGEN KANN."
(ZITAT = ANWohner)



Ideenwerkstatt
Lebensräume e.V.
Büro Ideenwerkstatt - Markus Brand
Ringstraße 9
32108 Bad Salzhausen
Tel. 05222 962542

Projekt: **ENNIGERLOH
BEGEGNUNGSRaum
SCHULWEG**

Maßstab: 1:100
Projekt-Nr.: 4415
Datum: SEPT. 2018

Planung/Entwurf:
Unterschrift:

Dipl.-Ing. Stefan Wrobel